

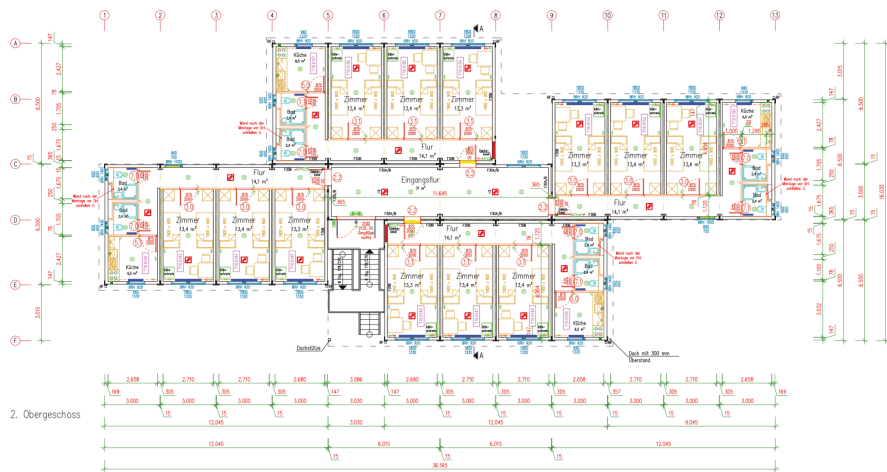
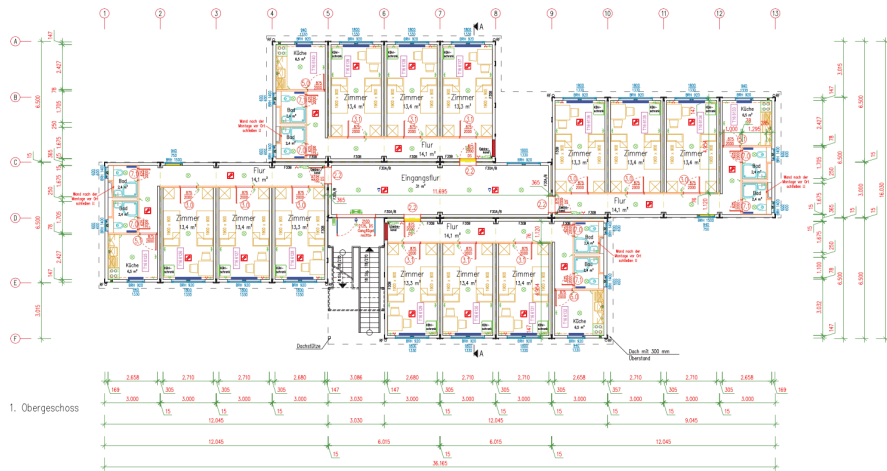



Ansicht Achse A

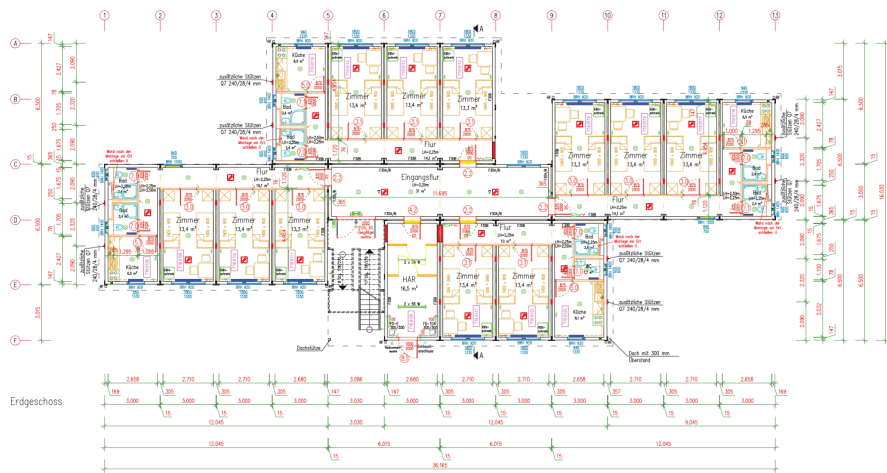


Ansicht Achse F

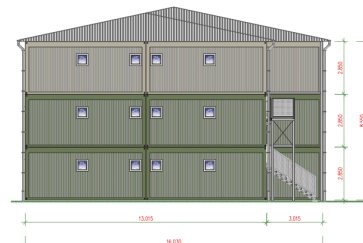

Ansicht Achse 1

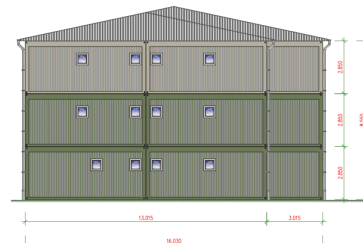

Ansicht Achse 13

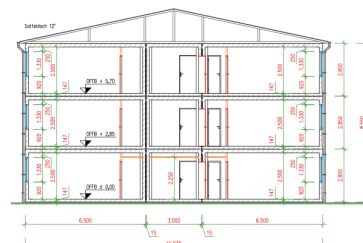

Schnitt A - A

LEGENDE

- ✓ Schalter
 - ⊖ Steckdose
 - ⊖ E-Verteilerkasten
 - ⊖ Deckenleuchten
 - ⊖ Deckenleuchte rund, LED ca.1000 Lumen
 - ⊖ Außenwandleuchte, LED ca.1000 Lumen
 - ⊖ Bewegungsmelder
 - ⊖ Antennenkabel
 - ⊖ Telefonkabel
 - ⊖ Ventilator
 - ⊖ Klingeltableau
 - ⊖ Fluchtwegpiktogramm
 - ⊖ Heizkörper
 - ⊖ dreh- und selbstschließende Tür
 - ⊖ Rauchwarnmelder
 - ⊖ Türpositionsummer
 - ⊖ Containernummer
 - ⊖ zusätzliche Stützen im EG
 - ⊖ G7 240/120/4 mm
 - ⊖ EG+1.0G Aussenfarbe RAL 6011 (resistentgrün)
 - ⊖ 2.0G Aussenfarbe RAL 7032 (kieselgrau)
 - OKFT Oberkante Fertigfußboden
 - BRH Maß von OKFT bis OK-Fensterbank
 - BRH Maß von OKFT bis OK-Fensterbank
 - F30A/B Wände mit 12,5mm GK-Platte
 - Decke mit 18mm GK-Platte
 - ⊖ Klebricht
 - ⊖ Legiert
- Alle Öffnungsmaße sind Bauzeichnungsmaße !!

Haus 6

Änderungen			
A	Datum	Name	Bemerkungen
1	10.01.2017	VG	HWR-Möbel, Fenster in den Fluren, Dachfenster, zusätzliche Stützen im EG
Index			
Projekt	Projektname : W 066-16_AU-GR-0		
Bauort	Planstatus : Ausführungsplanung		
Bauherr	Planinhalt : Grundriss, Querschnitt, Schnitt		
Anzahl Cn:	14	Abmessung	48 x 6000 x 3000 x 280
Typ:	Advanced DE		6 x 6000 x 3000 x 280
Diese Zeichnung ist urheberrechtlich geschützt und darf ohne schriftliche Genehmigung der Sika Containertechnik GmbH weder in Schrift weitergegeben, verändert, noch vervielfältigt oder veröffentlicht werden.			
Sika Containertechnik GmbH Leimbühlstraße 22 21073 Neu Krosowitz Tel.: 0487/70200-10 Fax: 0487/70200-22 E-Mail: sika@containing.de www.sika.de			
Maßstab : 1 : 100 (Bsp. A2) Datum : 27.09.2016 Gez.: MK			