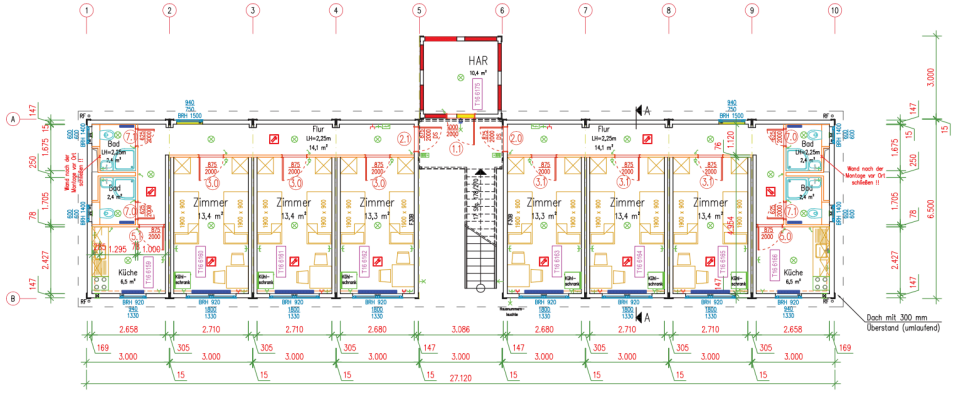

Grundriss Erdgeschoss

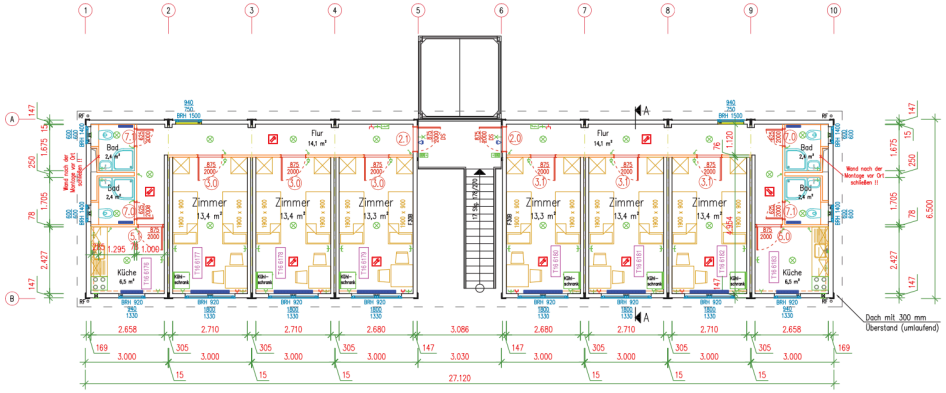

Grundriss Obergeschoss

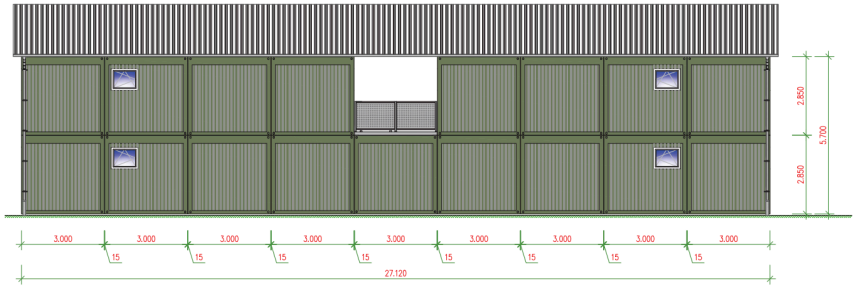

Ansicht Achse A

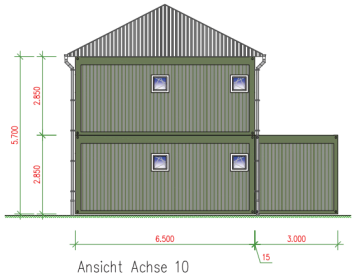

Ansicht Achse 10

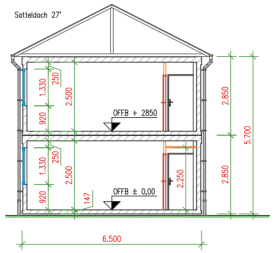

Systemschnitt A – A

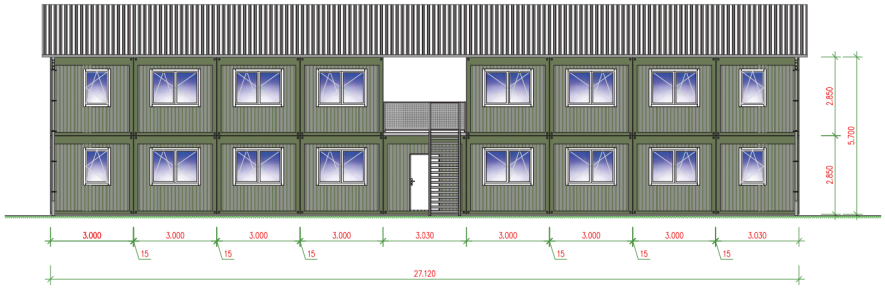

Ansicht Achse B

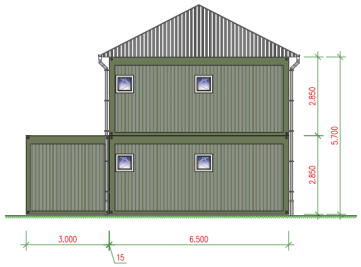

Ansicht Achse 1

LEGENDE

- Schalter
- Steckdose
- E–Verteilerkasten
- 2 x 36 W Deckenleuchten
- Deckenleuchte rund, LED ca.1000 Lumen
- Aussenwandleuchte, LED ca.1000 Lumen
- Bewegungsmelder
- Antennendose
- Telefondose
- Ventilator
- Klingeltableau
- Heizkörper
- DS dicht– und selbstschließende Tür
- Rauchwarnmelder
- 3.0 Türpositionsnummer
- T16 3710 Containenummern
- EG+OG Aussenfarbe RAL 6011 (resedagrün)
- OKFF Oberkante Fertigfußboden
- BRH Maß von OKFF bis OK–Fensterbank
- RF Regenfallrohr
- Abbruch
- Geplant

Alle Öffnungsmaße sind Baurichtmaße !!

Haus 8

Änderungen			
H			
G			
F			
E			
D			
C			
B			
A	10.01.2017	VG	HAR–Modul, Fenster im Flur
Index	Datum	Name	Bemerkungen

Projekt :	Plannummer : VK 066–16_AL–08–0
Bauort :	Planstatus : Ausführungszeichnung
Bauherr :	Planinhalt : Grundrisse, Ansichten, Schnitt
	Maßstab : 1 : 100 (DIN A1)
Anzahl Con.: 17	Datum : 27.09.2016
Typ: Advanced DE	Gez. : AR

Siko Containerhandel GmbH
Lessingstraße 52
21629 Neu Wulmstorf
Tel.: 040/700190–10
Fax: 040/700190–22
Email: info@touax.de
Touax SIKO
www.touax.de

Diese Zeichnung ist urheberrechtlich geschützt und darf ohne ausdrückliche schriftliche Genehmigung der Siko