



Grundrisse

ohne Maßstab

Erdgeschoss

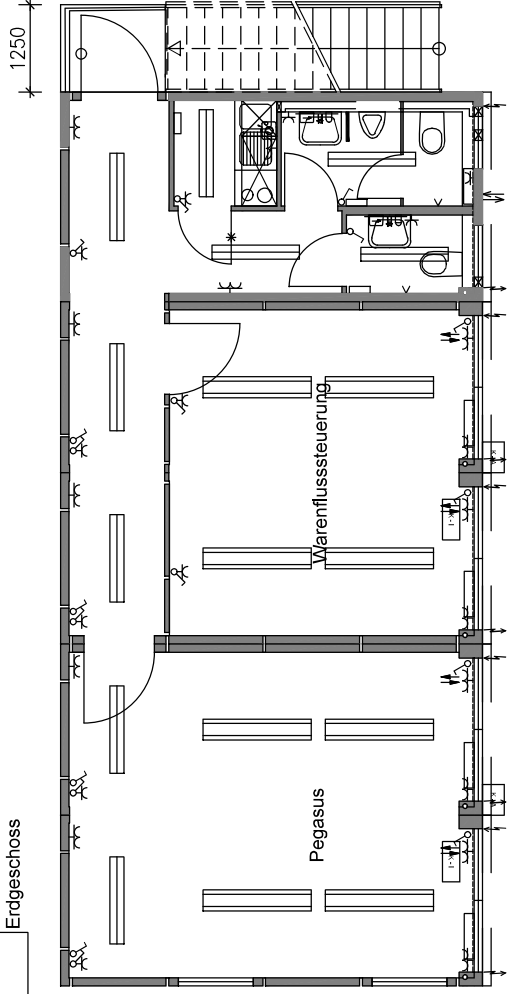

Obergeschoss

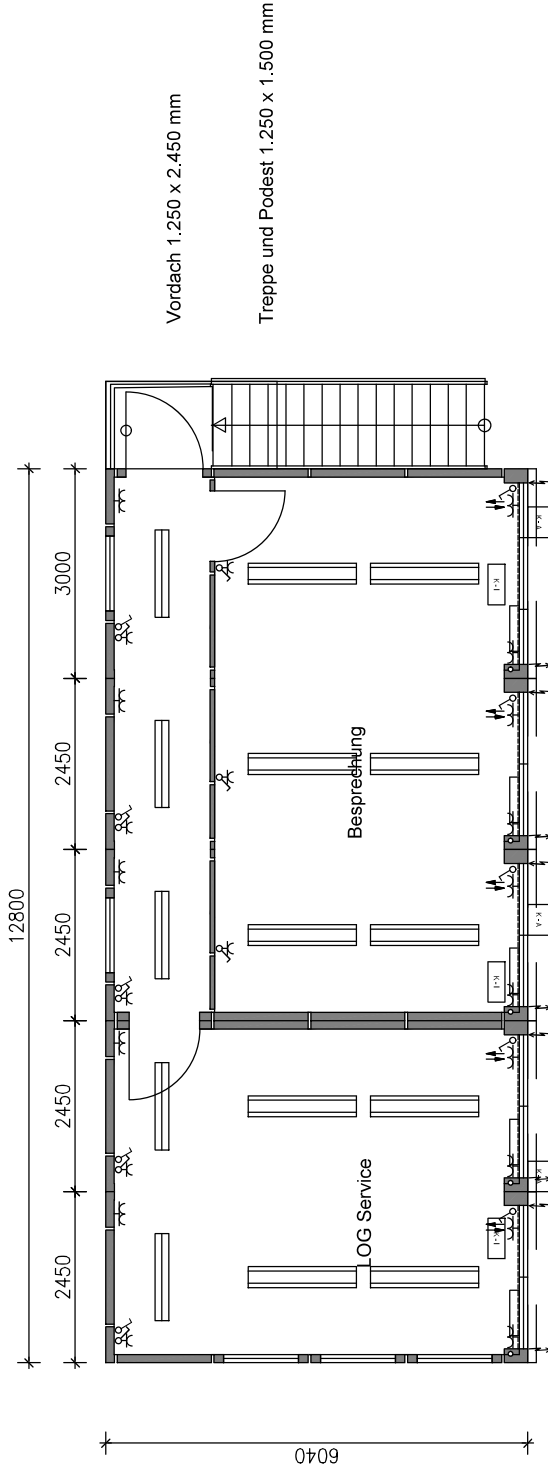

Kundendaten:

Kunde: [Redacted]
Bauvorhaben: [Redacted]
Ansprechpartner: [Redacted]
Strasse: [Redacted]
Land/PLZ/Ort: [Redacted]
Projekt-Nr.: [Redacted]

Projektdaten:

System: 2500/3000 PLUS Datum: 15.06.2016
Angebots-Nr.: 16-46369 Sachbearbeiter: Harald Seidel

Index	Datum	gez.	Änderung



KLEUSBERG
KLEUSBERG GmbH & Co. KG
Postfach 1265, D-57530 Wissen
Tel. 02742 955-150 Fax 02742 955-155
E-Mail: wissen@kleusberg.de