
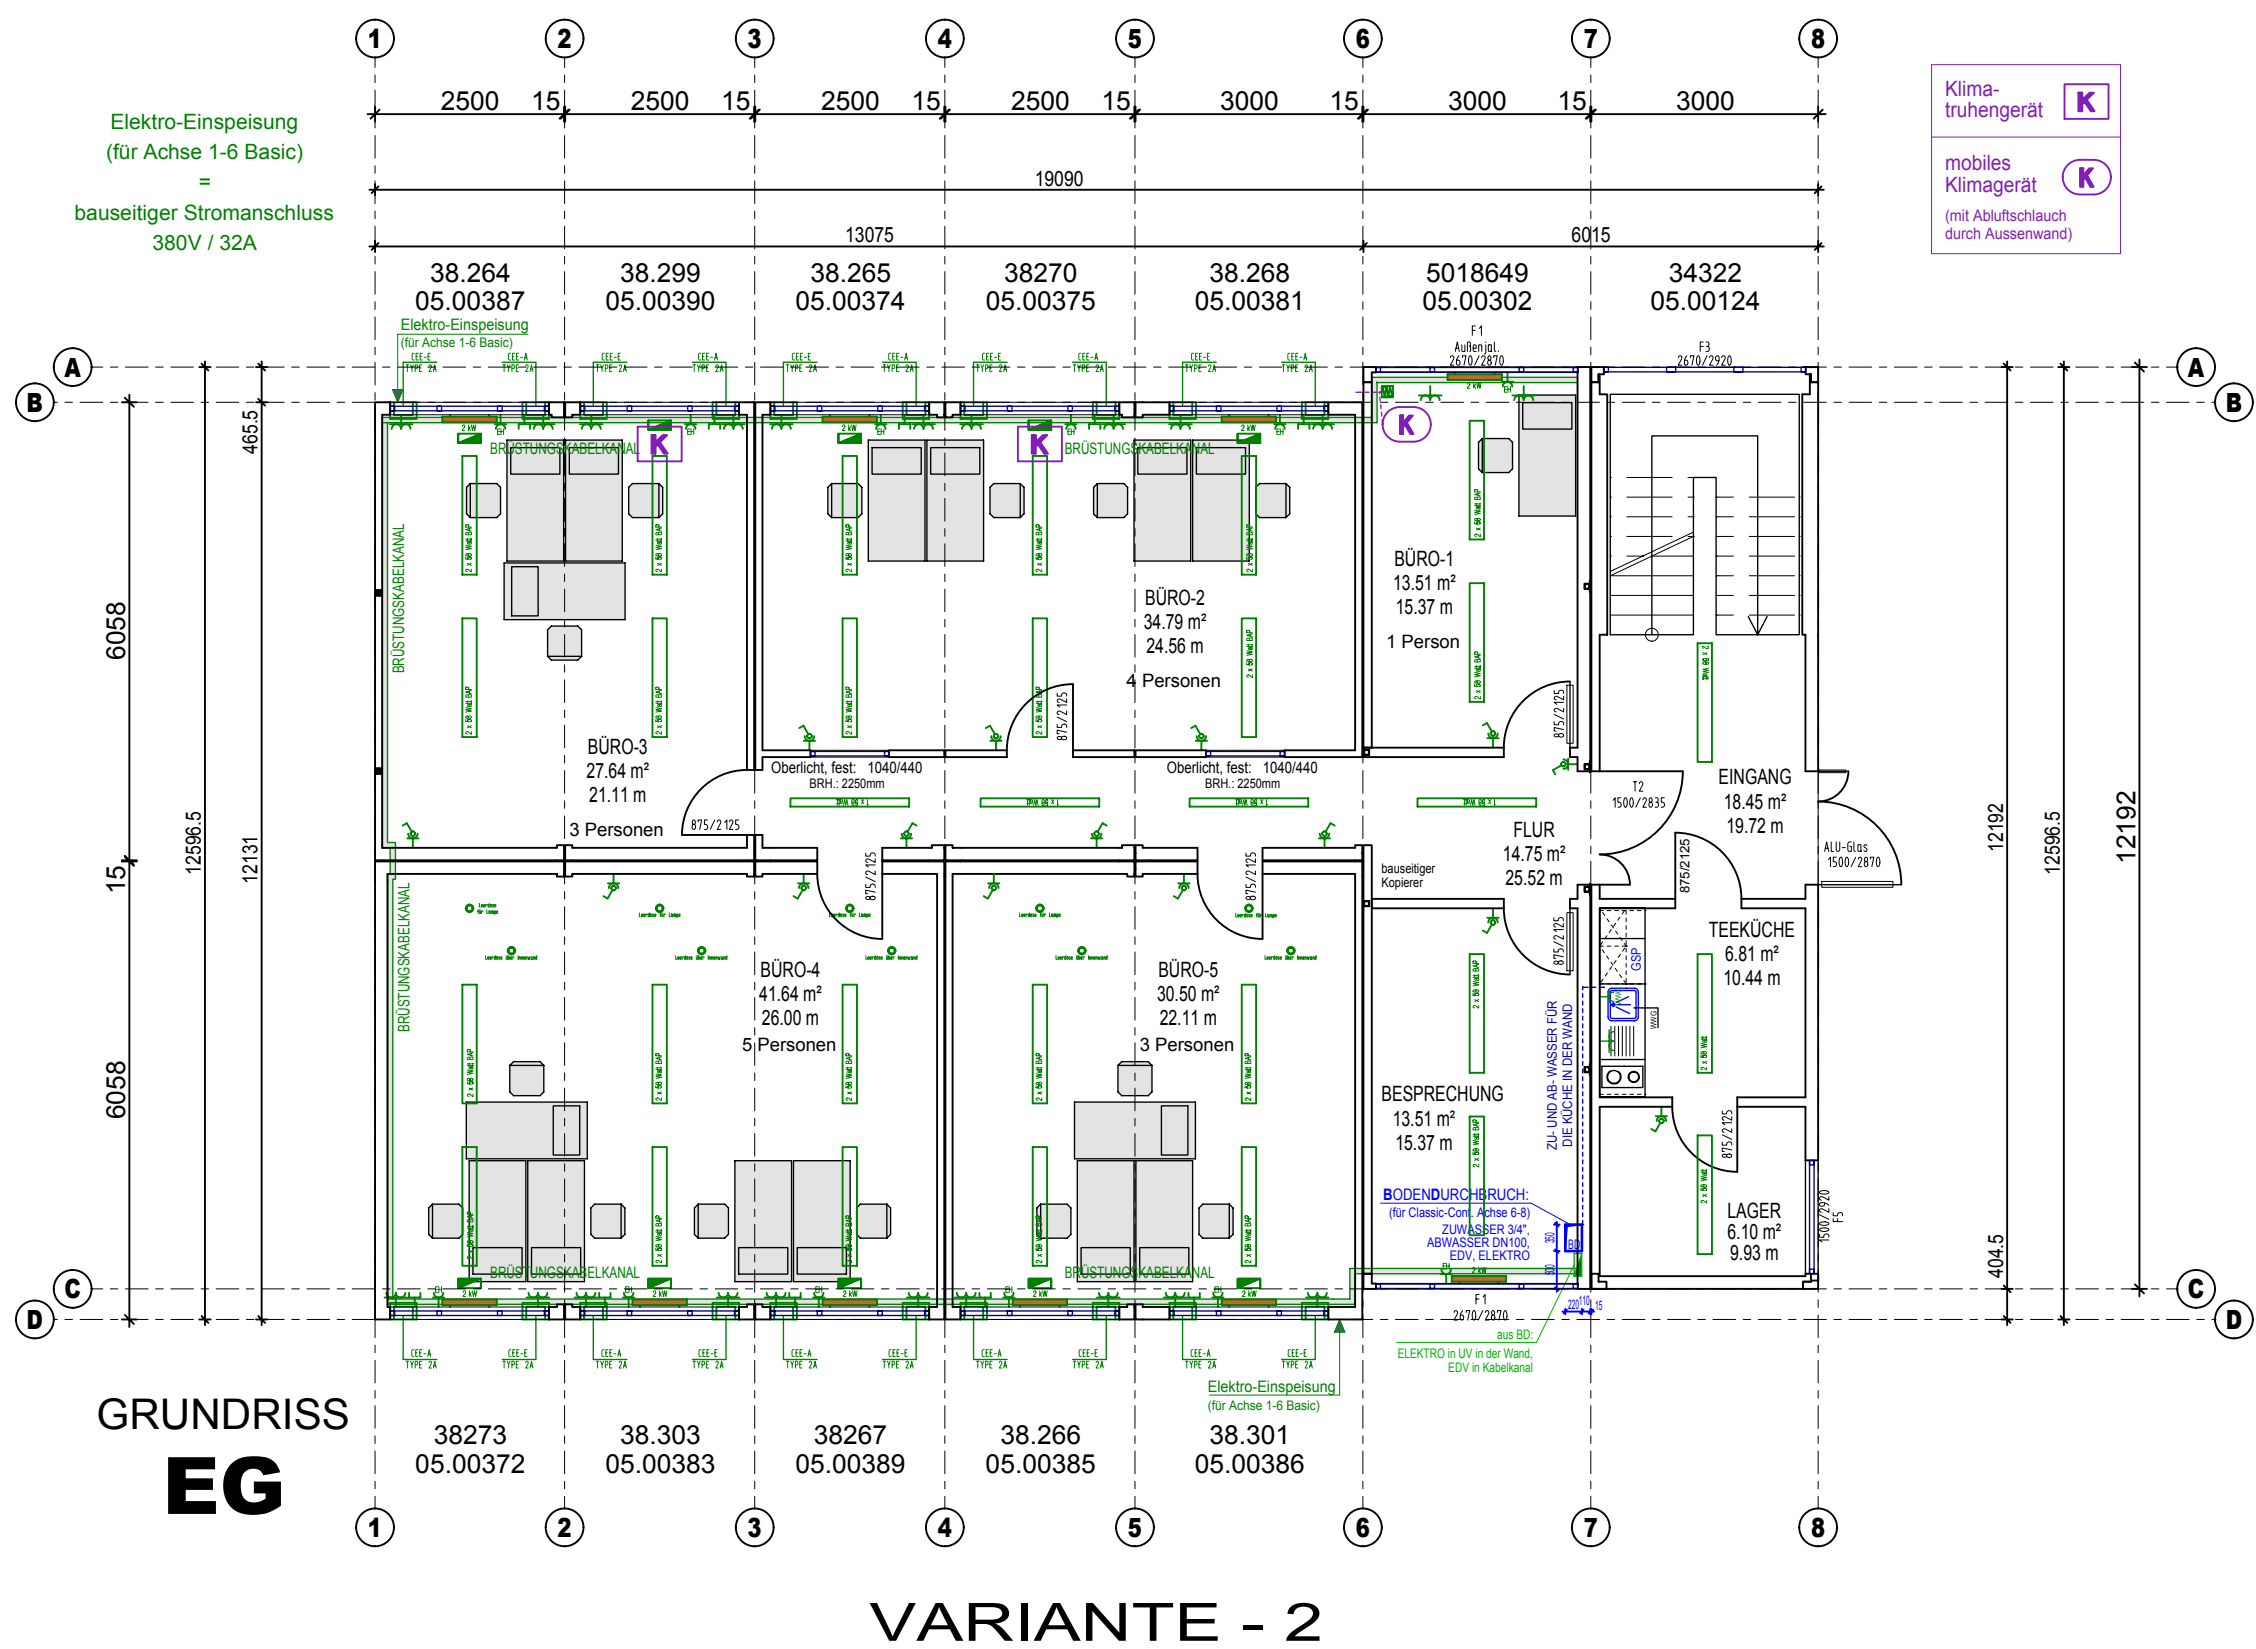


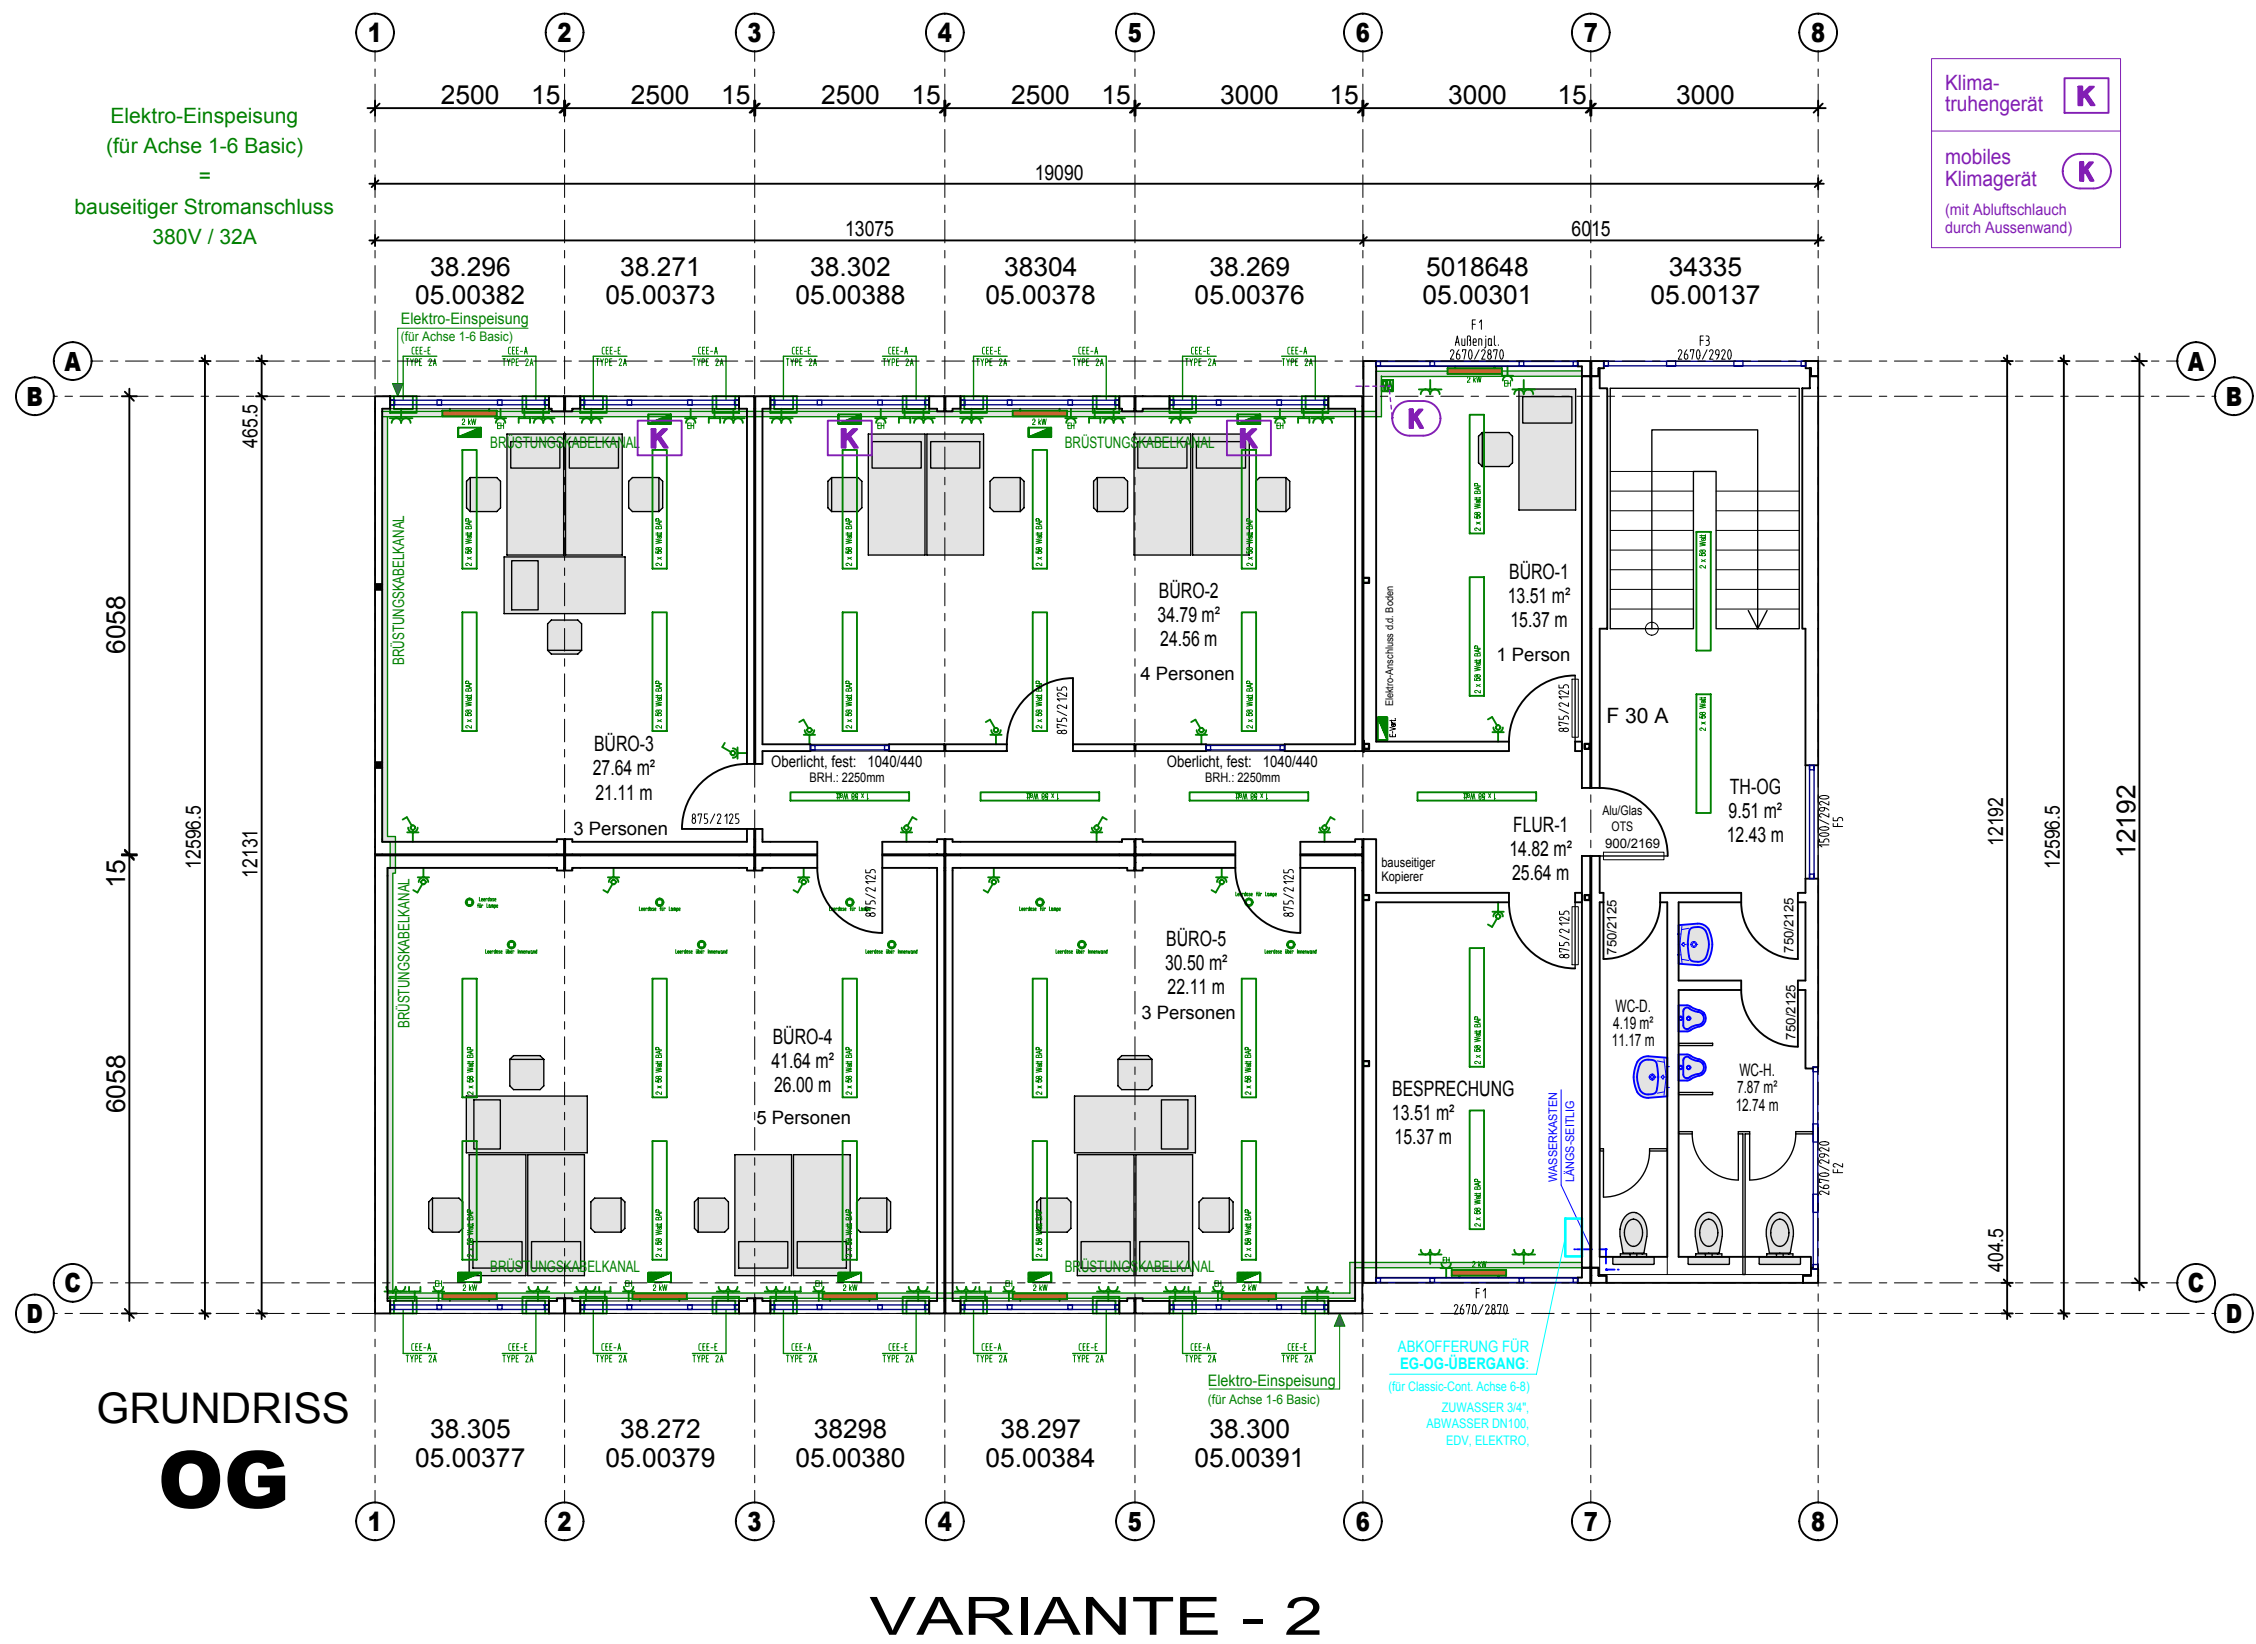

05 Überarbeitung Küchenzeile	08.10.08	muelles
04 Überarbeitung	07.10.08	muelles
03 Überarbeitung	06.10.08	muelles
02 Kom.-Nr. eingetragen	02.10.08	muelles
Zust.	Änderung	Datum Name
ALHO		RAUMMODULE HOLZFERTIGBAU SYSTEMCONTAINER
Postfach 1151, 51589 Morsbach		Maßstab: 1:100
Telefon (02294) 896-0		(Dossname) XN008241PRJVPB000010.NPL
Telefax (02294) 896-145		Projekt K-NR:
Internet: www.alho.de		Modul K-NR:
e-mail: info@alho.de		
(Projekt) 0042269		
Für diese Zeichnung behalten wir uns alle Rechte vor. Ohne unsere vorherige Zustimmung darf sie weder vervielfältigt noch Dritten zugänglich gemacht werden. Zuwiderhandlungen werden strafrechtlich verfolgt (DIN 34 Urheberrechtvermerk Aug. 1996)		
Allgemeintoleranzen nach ISO 2768-mK		
(Liefervertrag-Nr.)	(Artikel-Nummer)	(Zeichnungsnummer)
	0045082	0088222/1/5
2-geschossiges Bürogebäude		Entwurfsplanung
		Ersteller: muelles1
		Datum: 19.09.2008